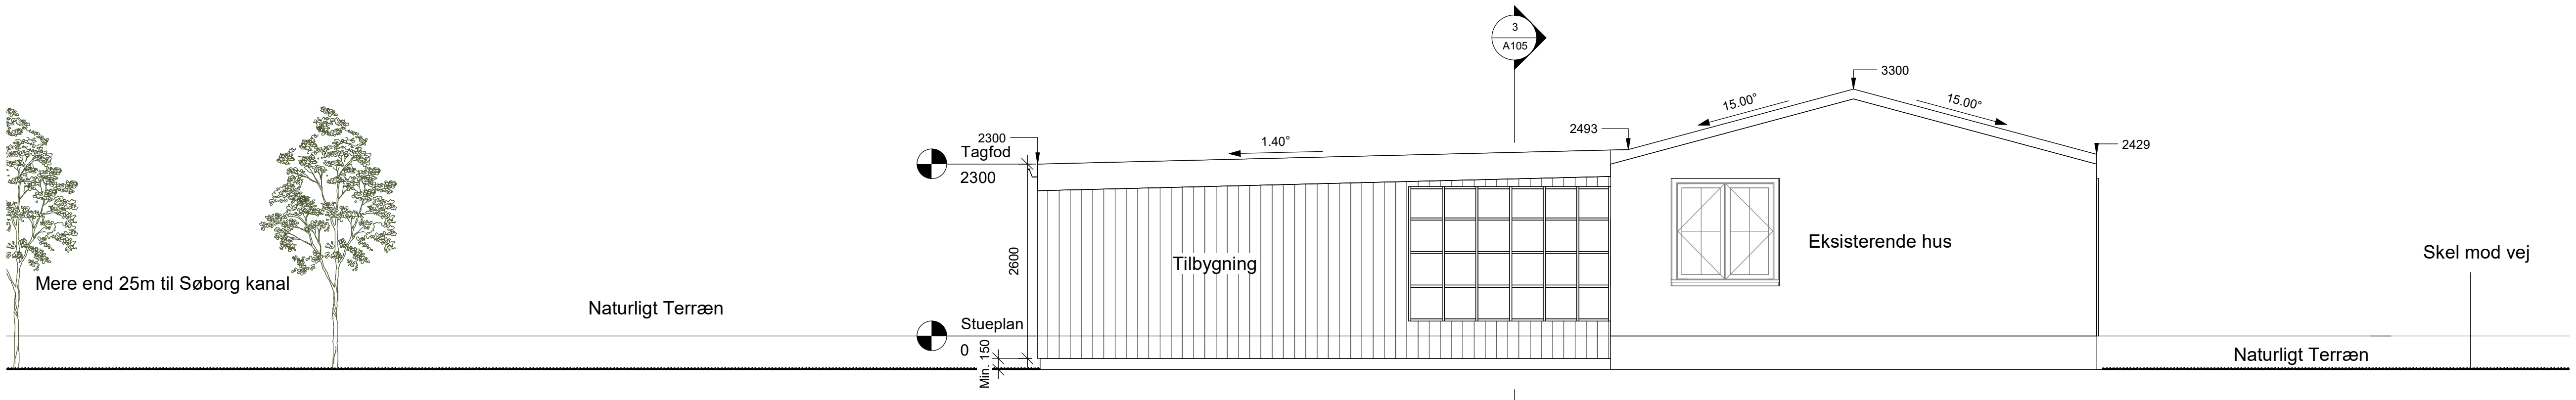


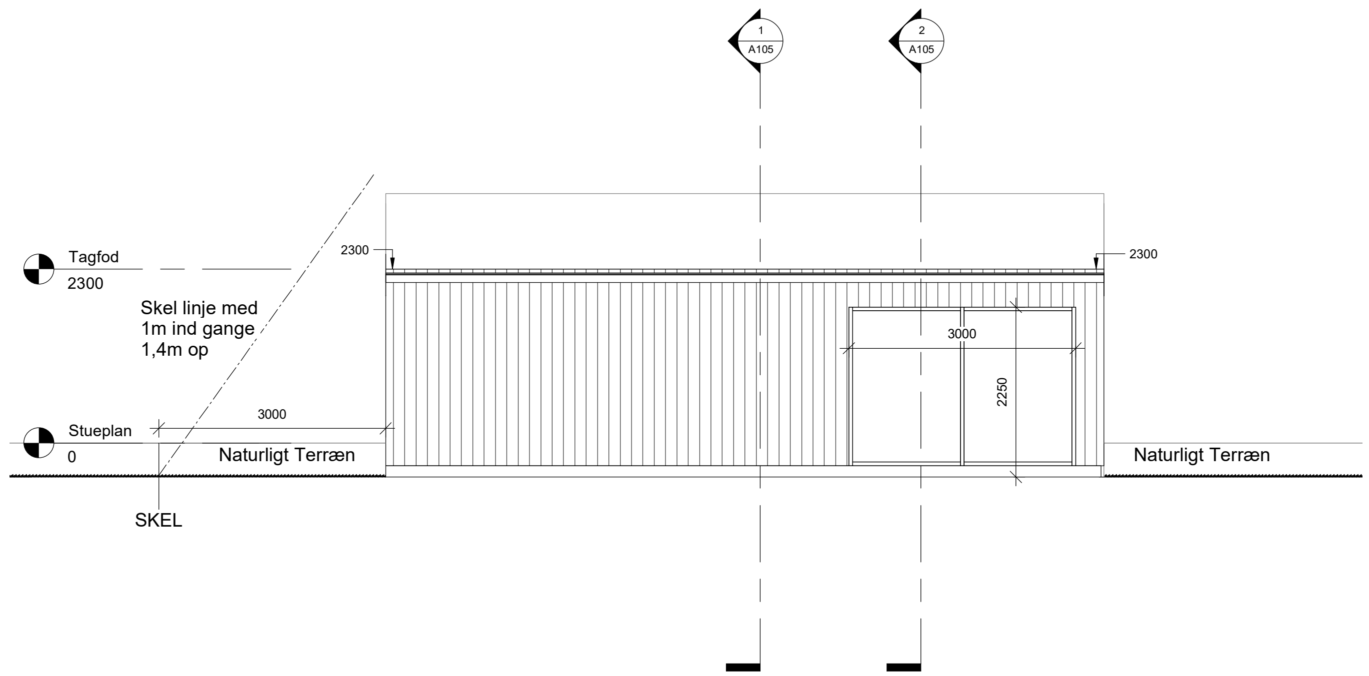


Facader med anviste vinduer og døre.

Facader består af træbeklædning som er malet sort.
Vinduer fremstår med antracitgrå vindues rammer.

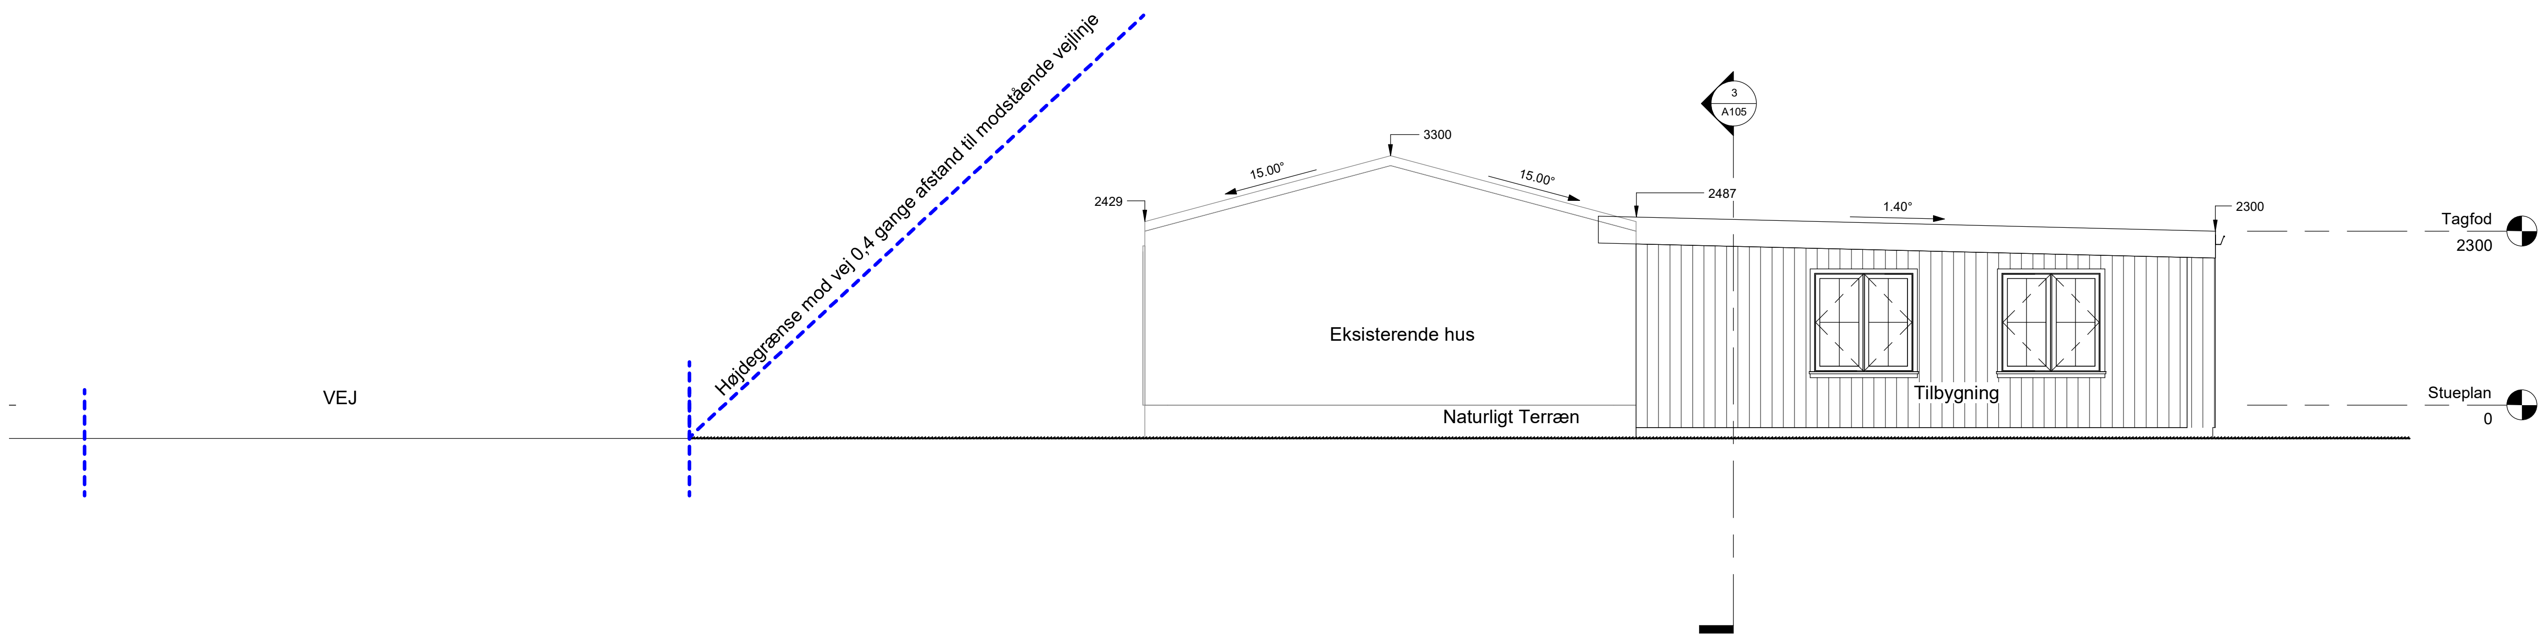


| No. | Description | Date |
|---|---|---|
| | | |

# Christian Jørgensen Kalvehavevej 20

# Opstalt (Vest-Nord-Øst)

| | |
|---|---|
| Project number | 005 |
| Date | 14-09-2023 |
| Drawn by | Author |
| Checked by | Checker |

# A104

| | |
|---|---|
| Scale | 1 : 50 |